

Richtplan ESP Wankdorf


Abstimmung Siedlung und Verkehr



Legende

- Potentiale -> kein Handlungsbedarf
- Potentiale -> neuer Zonenplan nötig
- Potentiale -> neue Konzepte und Infrastrukturen nötig
- Potentiale -> koordinierte Neuplanung nötig
- langfristige Potentiale
- langjährige (Baurechts-)Verträge
- neue Infrastrukturen
- Gemeindegrenze
- Perimeter ESP Wankdorf

- 1 Tramverlängerung
- 2 Sanierung Wankdorfplatz
- 3 Umbau Autobahnanschlüsse
- 4 Verlängerung Wölflistrasse
- 5 Sanierung Knoten Schermenweg Bolligenstrasse

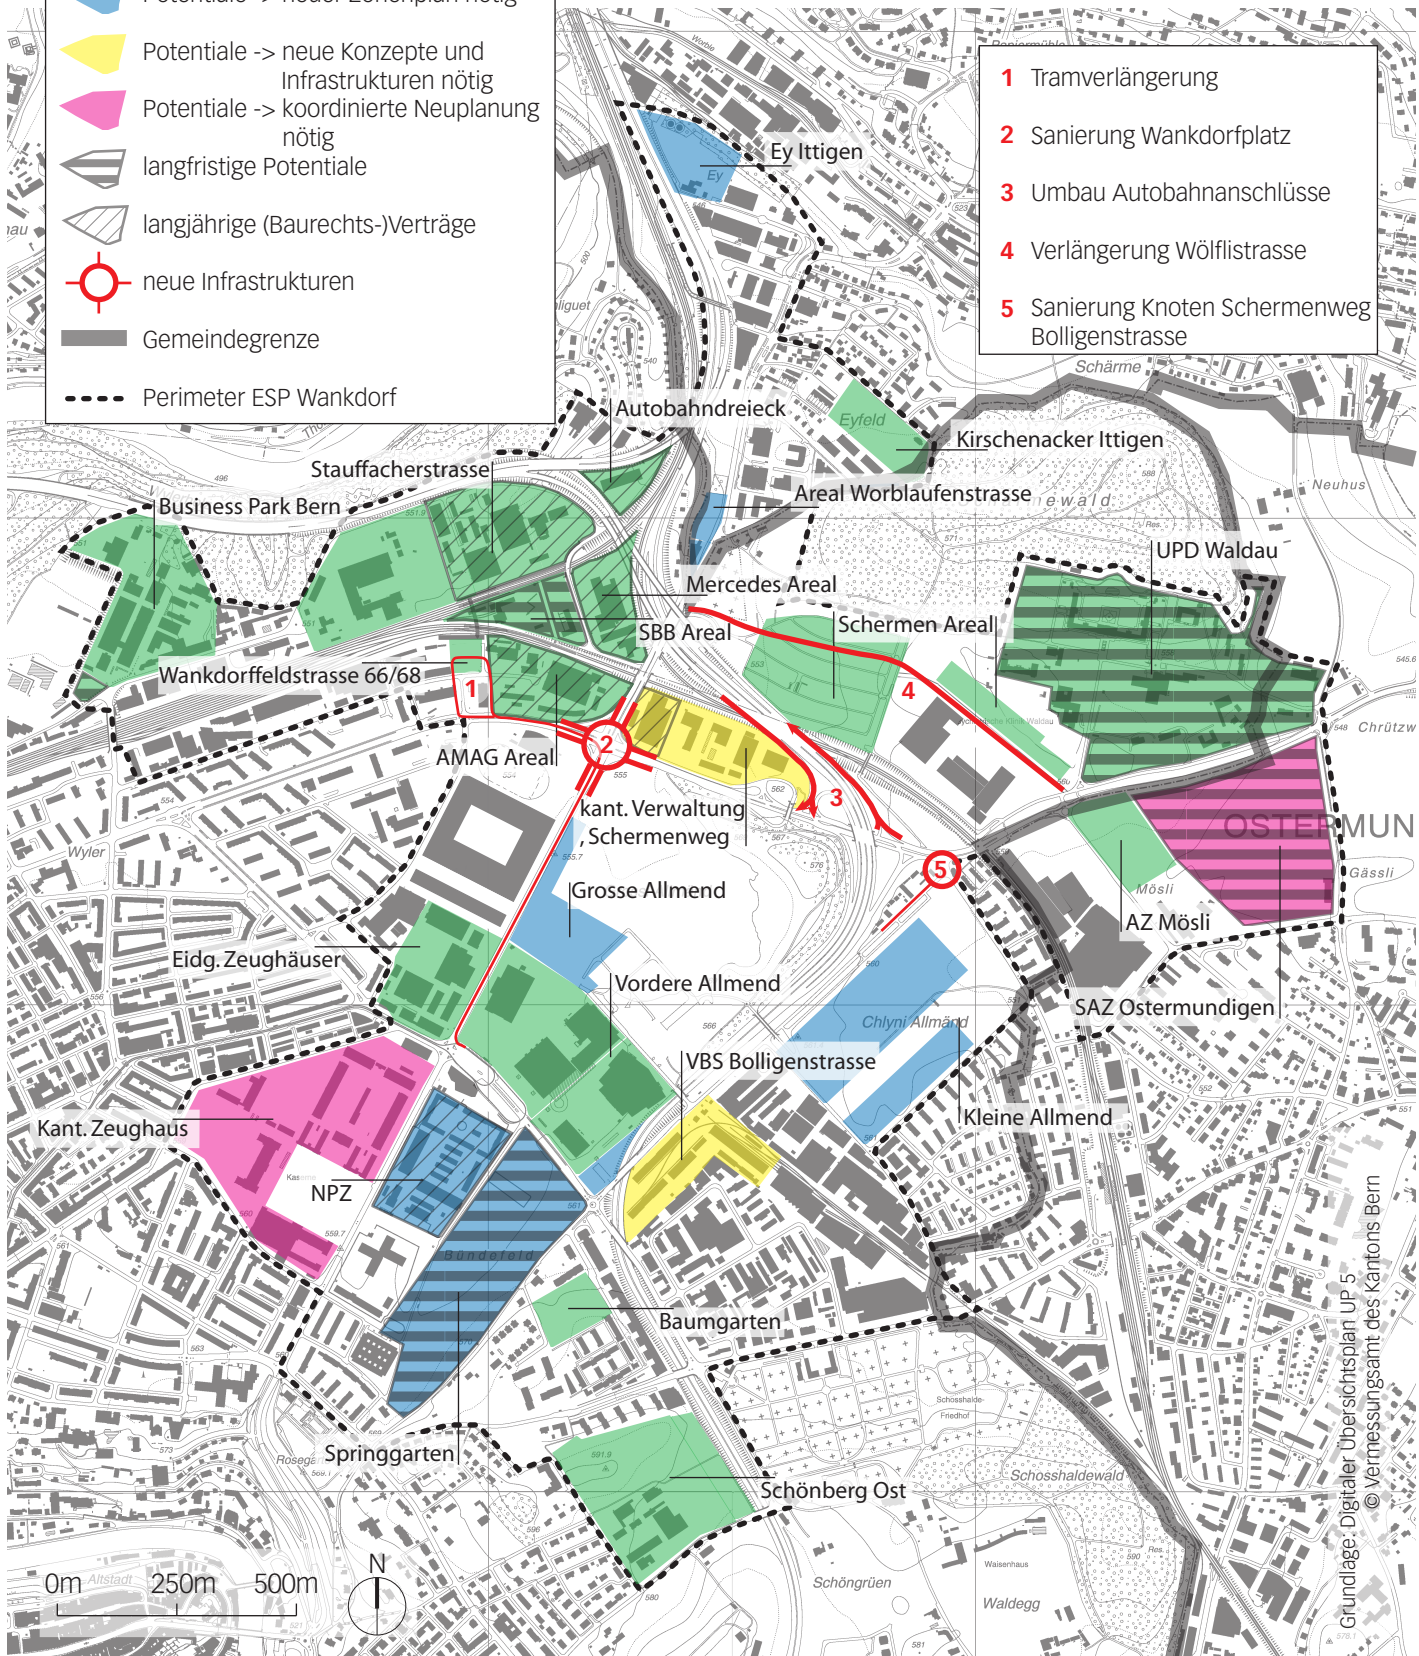

Grundlage: Digitaler Übersichtsplan UP 5
© Vermessungsamt des Kantons Bern